

LÉGENDE

Zones urbaines :

- Zone urbaine à dominante résidentielle
- Zone urbaine à vocation d'activités économiques
- Zone urbaine à vocation d'hébergements touristiques
- Zone urbaine à destination d'équipements publics

Zones agricoles et naturelles :

- Zone agricole
- Zone agricole constructible
- STECAL en zone agricole
- Zone naturelle
- STECAL en zone naturelle

Prescriptions :

- Espace boisé classé
- Emplacement réservé
- Elément ou secteur identifié au titre de l'article L.151-19* pour des motifs d'ordre culturel, historique ou architectural
- Elément de continuité écologique identifié au titre de l'article L.151-23*
- Bâtiment pouvant faire l'objet d'un changement de destination identifié au titre de l'article L.151-11*
- Secteur avec interdiction de constructibilité pour des raisons environnementales, de risques, d'intérêt général identifié au titre de l'article R.151-31*
- Zone concernée par un risque inondation - consulter le plan annexe (Risques naturels) et les servitudes d'utilités publiques (PM1)
- Lot ou voie de diversité commerciale à protéger ou à développer identifié au titre de l'article L.151-16*
- Recul de constructions identifié au titre de l'article L.111-6* (75m)
- Espace non bâti pour des motifs d'ordre écologique au titre de l'article L.151-23
- Secteur de présomption archéologique

* du code de l'urbanisme

• Limite communale

Limite parcellaire

Bâtiment


RÈGLEMENT

Règlement graphique

Communauté de Communes Sud-Hérault

Commune de Quarante : Territoire communal

Échelle : 1/9000ème (au format AO)

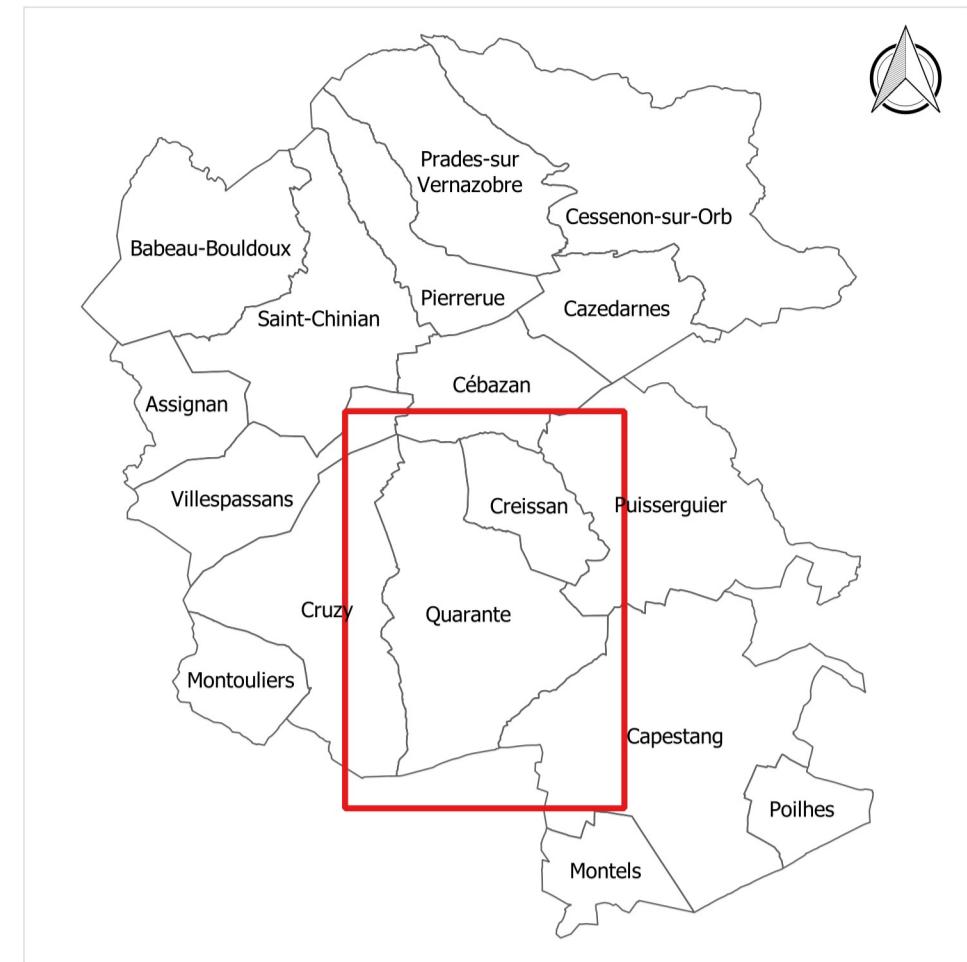

PLUi approuvé le 24 janvier 2023

Document de travail - Modification n°1