


PLAN DE MASSE DU PROJET DECARBONATION

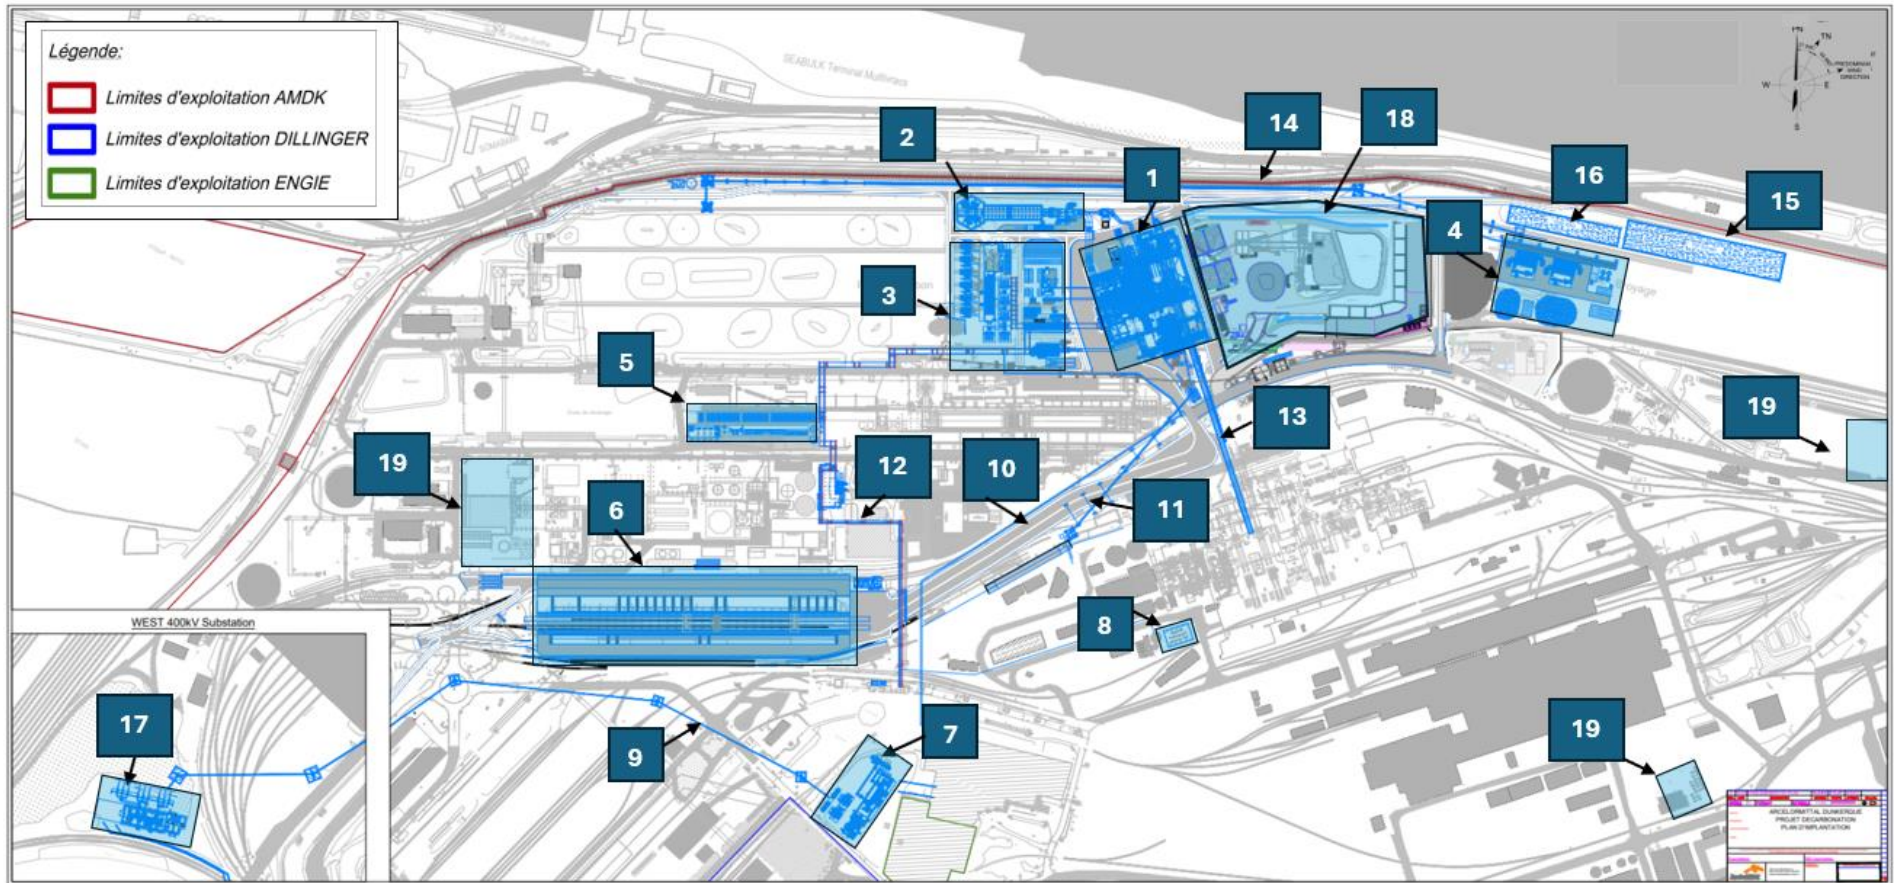

LEGENDE	
1 – Bâtiment de l'aciérie électrique	10 – Lignes électriques 225 kV (enterrées)
2 - Traitement des fumées de la halle de fusion -Aire « Voie ferrée »	11- Convoyage des additions minérales et des ferroalliages
3 – Utilités de l'aciérie électrique	12 – Rack des fluides de l'aciérie électrique
4 - Installation de traitement des laitiers de l'EAF	13 – Galerie de liaison entre l'aciérie 2 existante et l'aciérie électrique
5 - Refroidissement de l'eau + production d'air comprimé	14 – Convoyeur de charbon X1 relocalisé
6 – Parc à aciers recyclés	15 – Stockage de fer réduit sous forme de lingots (HBI)
7- Extension du poste électrique – Aire « Prédembourg »	16 – Stockage de fer réduit sous forme de pellets (CDRI)
8 –Unité d'osmose inverse existante	17 – Sous-station électrique 400 kV entrée ouest – Aire « Entrée Sud-Ouest »
9 – Lignes électriques 400 kV (aériennes)	18 – Traitement du laitier de l'aciérie existante
	19 – Zones de stockages – Aire « Aciérie 1 », « Traitement de gaz/cokerie », « Butte aux goélands »

A 103029 ÉTABLISSEMENT DU PLAN			MB DZ DG		
IND.	DATE	DÉSIGNATION	DÉSSIN	VÉRIFIE	APPROUVÉ
MODELE	2D	FORMAT	ECHELLE	1/1000	INFO/STAT
ENTITE:					
ARCELORMITTAL DUNKERQUE PROJET DECARBONATION PLAN D'IMPLANTATION					
ENIGMABLE:					
SOUR-COISSABLE:					
FICHE:					
Ce document, propriété de ARCELORMITTAL, ne peut en être répliqué ou communiqué à des tiers sans autorisation. Les modifications doivent être effectuées sur le document original.					
Fournisseur			Réf. fournisseur:		
 Site de Dunkerque Rue de Centre-ville - BP1008 59100 Dunkerque Cedex 1			FAMILLE: REFERENCE ARCELOR		