


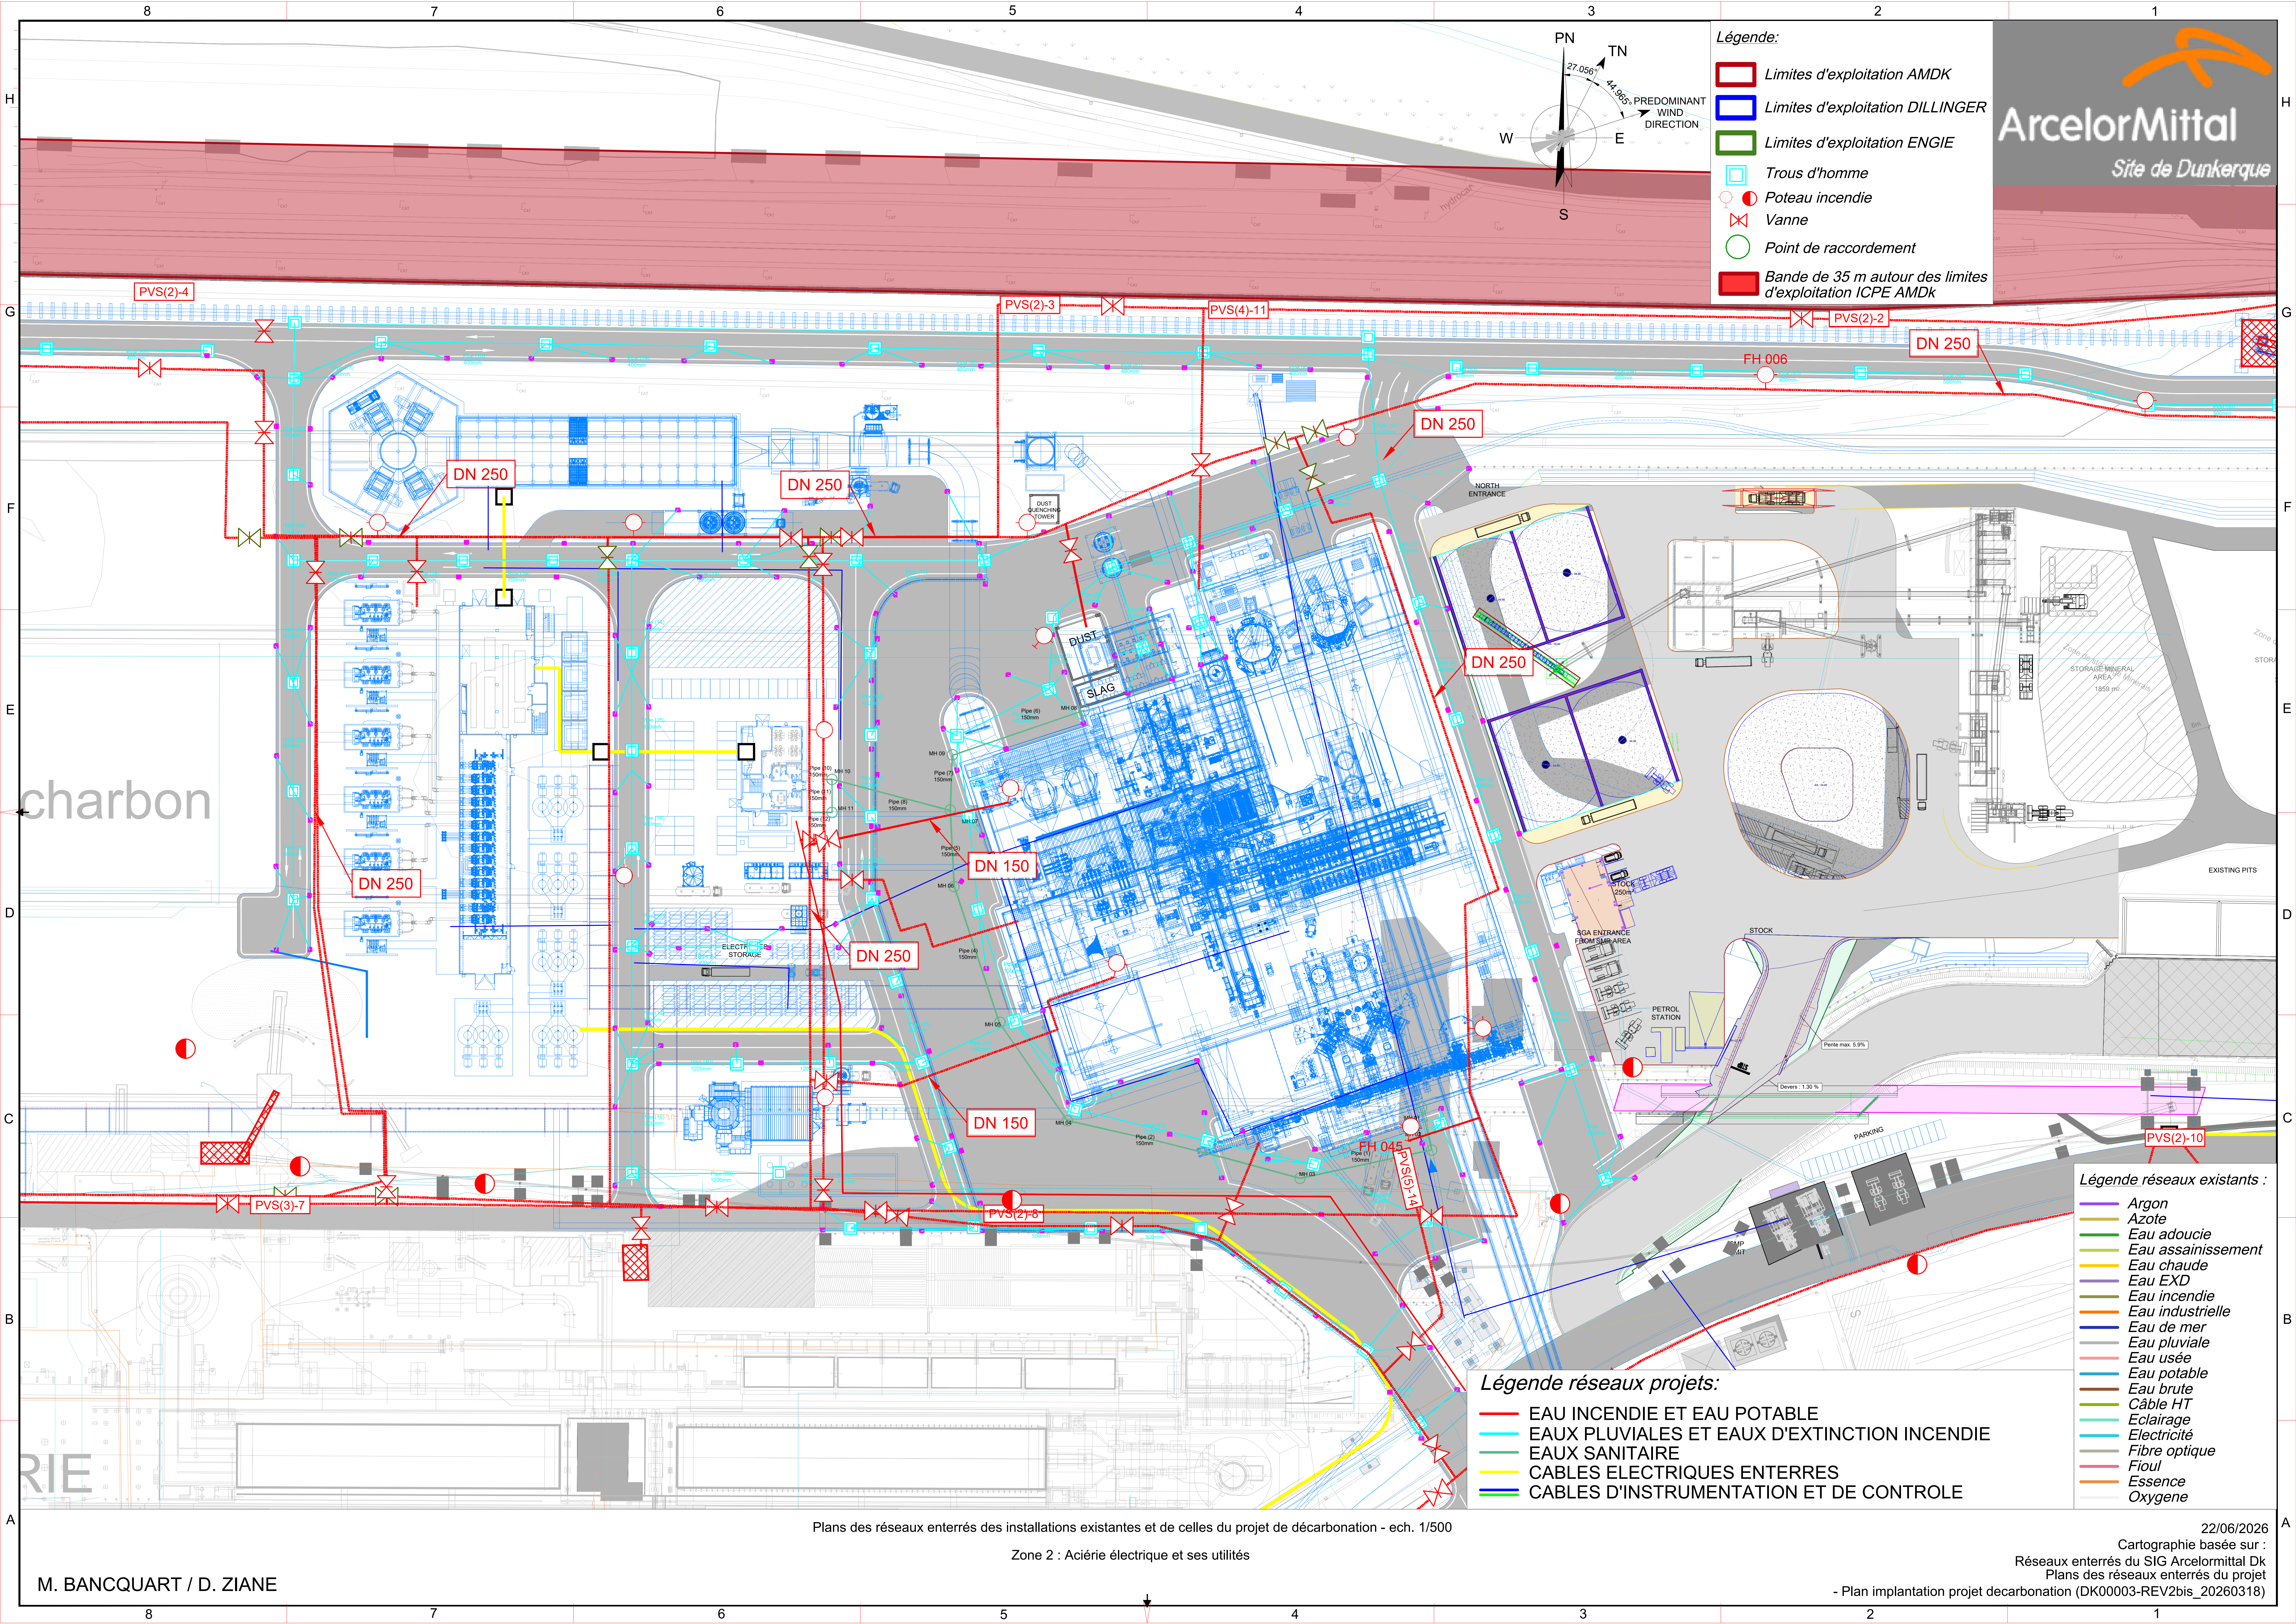

- Légende:**
- Limites d'exploitation AMDK
 - Limites d'exploitation DILLINGER
 - Limites d'exploitation ENGIE
 - Trous d'homme
 - Poteau incendie
 - Vanne
 - Point de raccordement
 - Bande de 35 m autour des limites d'exploitation ICPE AMDk



- Légende réseaux existants :**
- Argon
 - Azote
 - Eau adoucie
 - Eau assainissement
 - Eau chaude
 - Eau EXD
 - Eau incendie
 - Eau industrielle
 - Eau de mer
 - Eau pluviale
 - Eau usée
 - Eau potable
 - Eau brute
 - Câble HT
 - Eclairage
 - Electricité
 - Fibre optique
 - Fioul
 - Essence
 - Oxygene

- Légende réseaux projets:**
- EAU INCENDIE ET EAU POTABLE
 - EAUX PLUVIALES ET EAUX D'EXTINCTION INCENDIE
 - EAUX SANITAIRE
 - CABLES ELECTRIQUES ENTERRES
 - CABLES D'INSTRUMENTATION ET DE CONTROLE

Plans des réseaux enterrés des installations existantes et de celles du projet de décarbonation - ech. 1/500
Zone 2 : Acierie électrique et ses utilités